
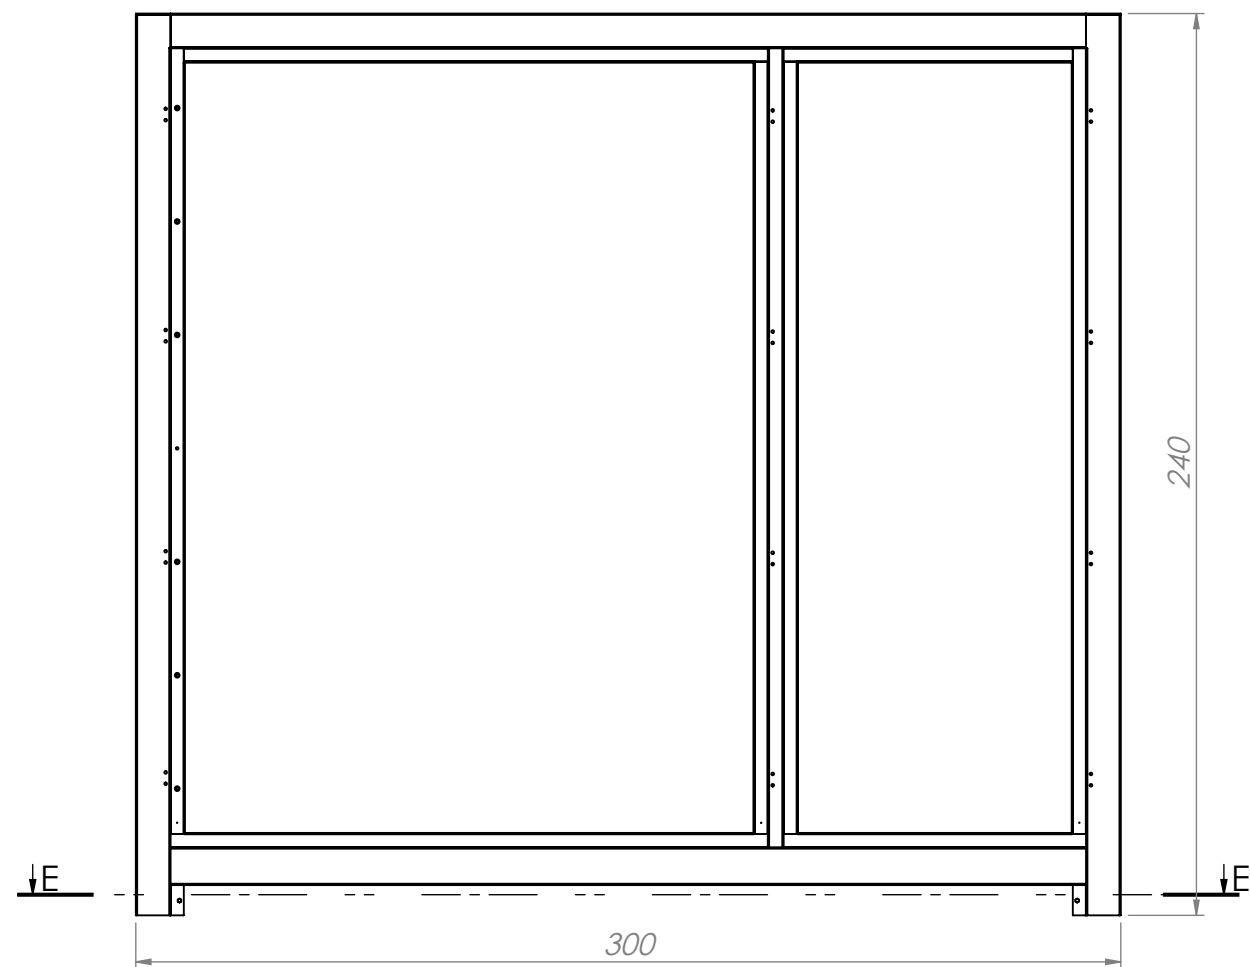
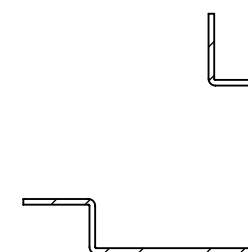
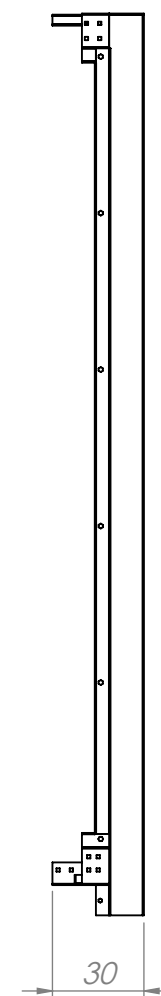


PRZEKRÓJ E-E
SKALA 1 : 20

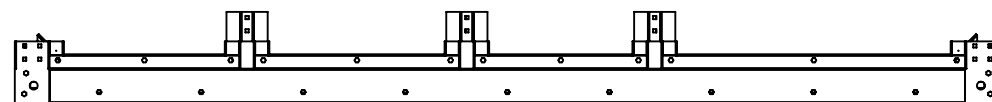

SZCZEGÓŁ F
SKALA 1 : 4