


## SCHEMAT MONTAŻU DYLATACJI SYSTEMOWEJ W POSADZCE

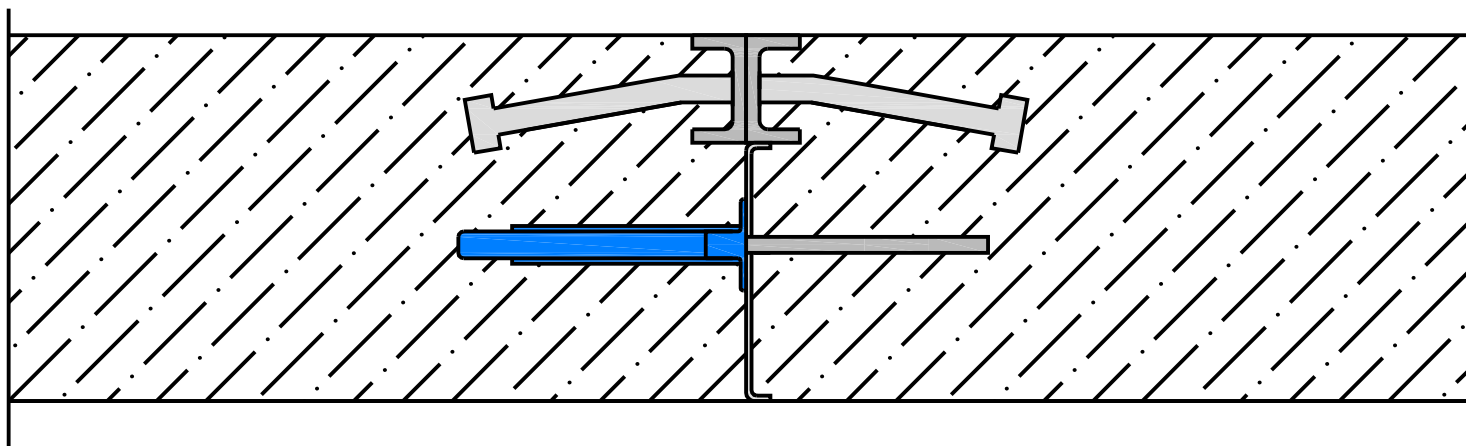

Projekt	WZMOCNIENIE GRUNTU POD POSADZKĄ					
					<b>AMBIT</b> J. Nowak & J. Strugała SPÓŁKA CYWILNA ul. Kosiłowska 1A/3; 67-200 Głogów ambit@ambit.glogow.pl <a href="http://www.ambit.glogow.pl">http://www.ambit.glogow.pl</a>	
Jedn. projektowa	tel. 76 727 78 02		kom. 600 090 139		fax, 76 744 22 70	
Inwestor	ELEKTROBUD					
	Przyczyna Dolna 39 67-400 Wschowa					
Teren inwest.	Działka numer		Arkusze mapy		Obręb	
Tytuł rys.	SCHEMAT MONTAŻU DYLATACJI SYSTEMOWEJ W POSADZCE					
Architektura	Zespół		Imię i nazwisko		Nr upr.	Podpis
	Projektant w spec.arch.		mgr inż. arch. Joanna Nowak		13/06/DOIA	
	Asystent		mgr inż. arch. Jacek Samek			
Inf. rys.	Nr proj.	Skala	Faza	Data	Branża	Nr rysunku
	229			2014-10-13	Arch.	<b>A/O</b>
	Nazwa wł.					