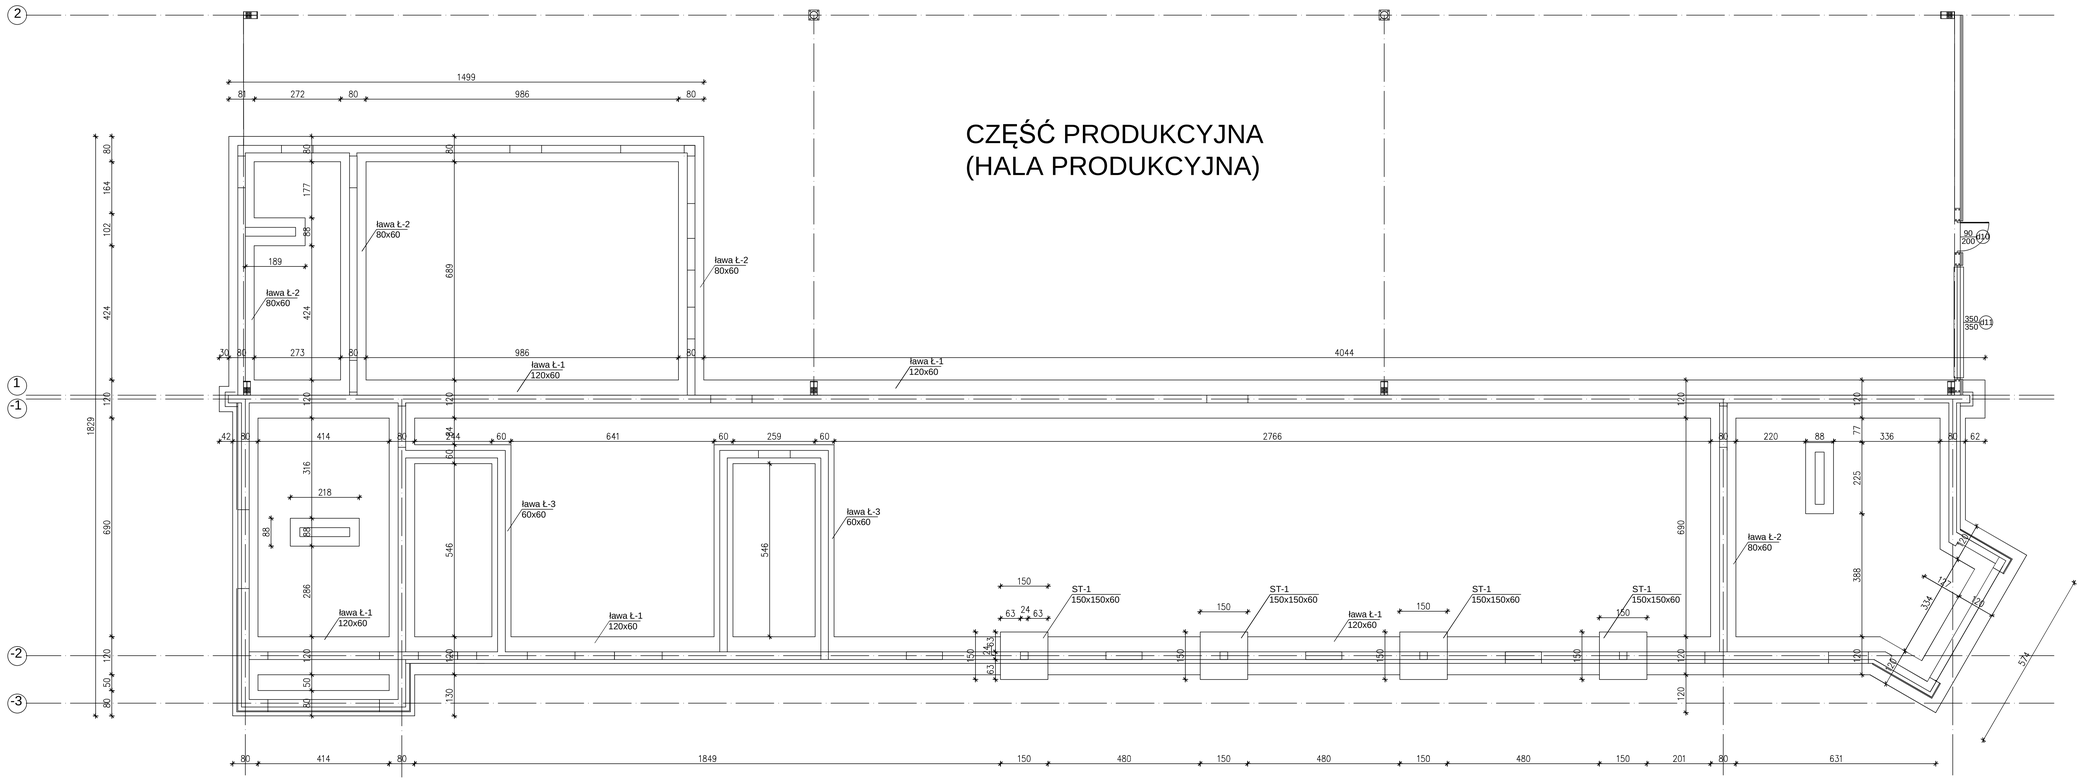

RZUT FUNDAMENTÓW
(część socjalno-biurowa)

UWAGI:
beton konstrukcyjny: C25/ 30,
podbeton: C8/10, gr. 10 cm.
Stal: strzemiona - A-0, St3S,
pr. główne - A-III, RB500
głębokość posadowienia h min=80cm