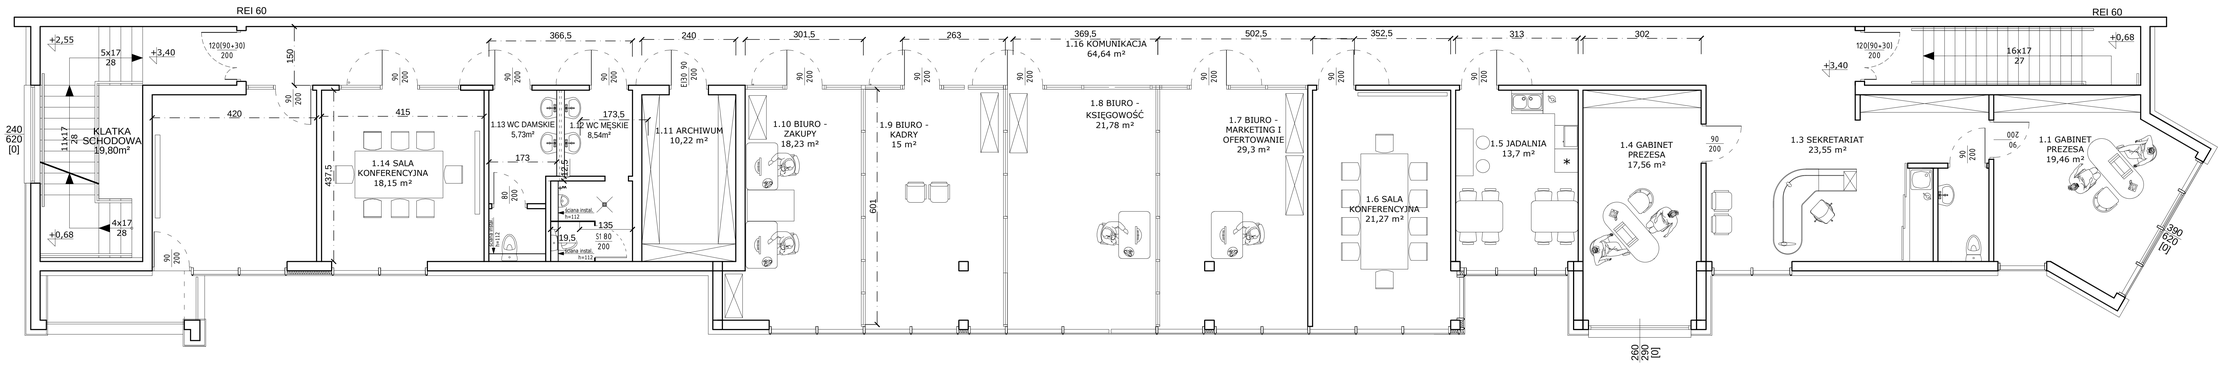
REI 60
REI 60
+2,55
5x17
28
+3,40
120(90+30)
200
150
366,5
240
301,5
263
369,5
1.16 KOMUNIKACJA
64,64 m²
502,5
352,5
313
302
90
200
420
415
173,5
173
135
119,5
51
80
200
EI30 90
200
437,5
601
240
620
[0]
11x17
28
KLATKA
SCHODOWA
19,80m²
4x17
28
+0,68
1.14 SALA
KONFERENCYJNA
18,15 m²
1.13 WC DAMSKIE
5,73m²
1.12 WC MĘSKIE
8,54m²
1.11 ARCHIWUM
10,22 m²
1.10 BIURO -
ZAKUPY
18,23 m²
1.9 BIURO -
KADRY
15 m²
1.8 BIURO -
KSIĘGOWOŚĆ
21,78 m²
1.7 BIURO -
MARKETING I
OFERTOWANIE
29,3 m²
1.6 SALA
KONFERENCYJNA
21,27 m²
1.5 JADALNIA
13,7 m²
1.4 GABINET
PREZESA
17,56 m²
1.3 SEKRETARIAT
23,55 m²
1.1 GABINET
PREZESA
19,46 m²
+0,68
16x17
27
+3,40
120(90+30)
200
200
06
260
290
[0]
woda instal.
h=112
woda instal.
h=112
EI30
h=112

PIĘTRO