




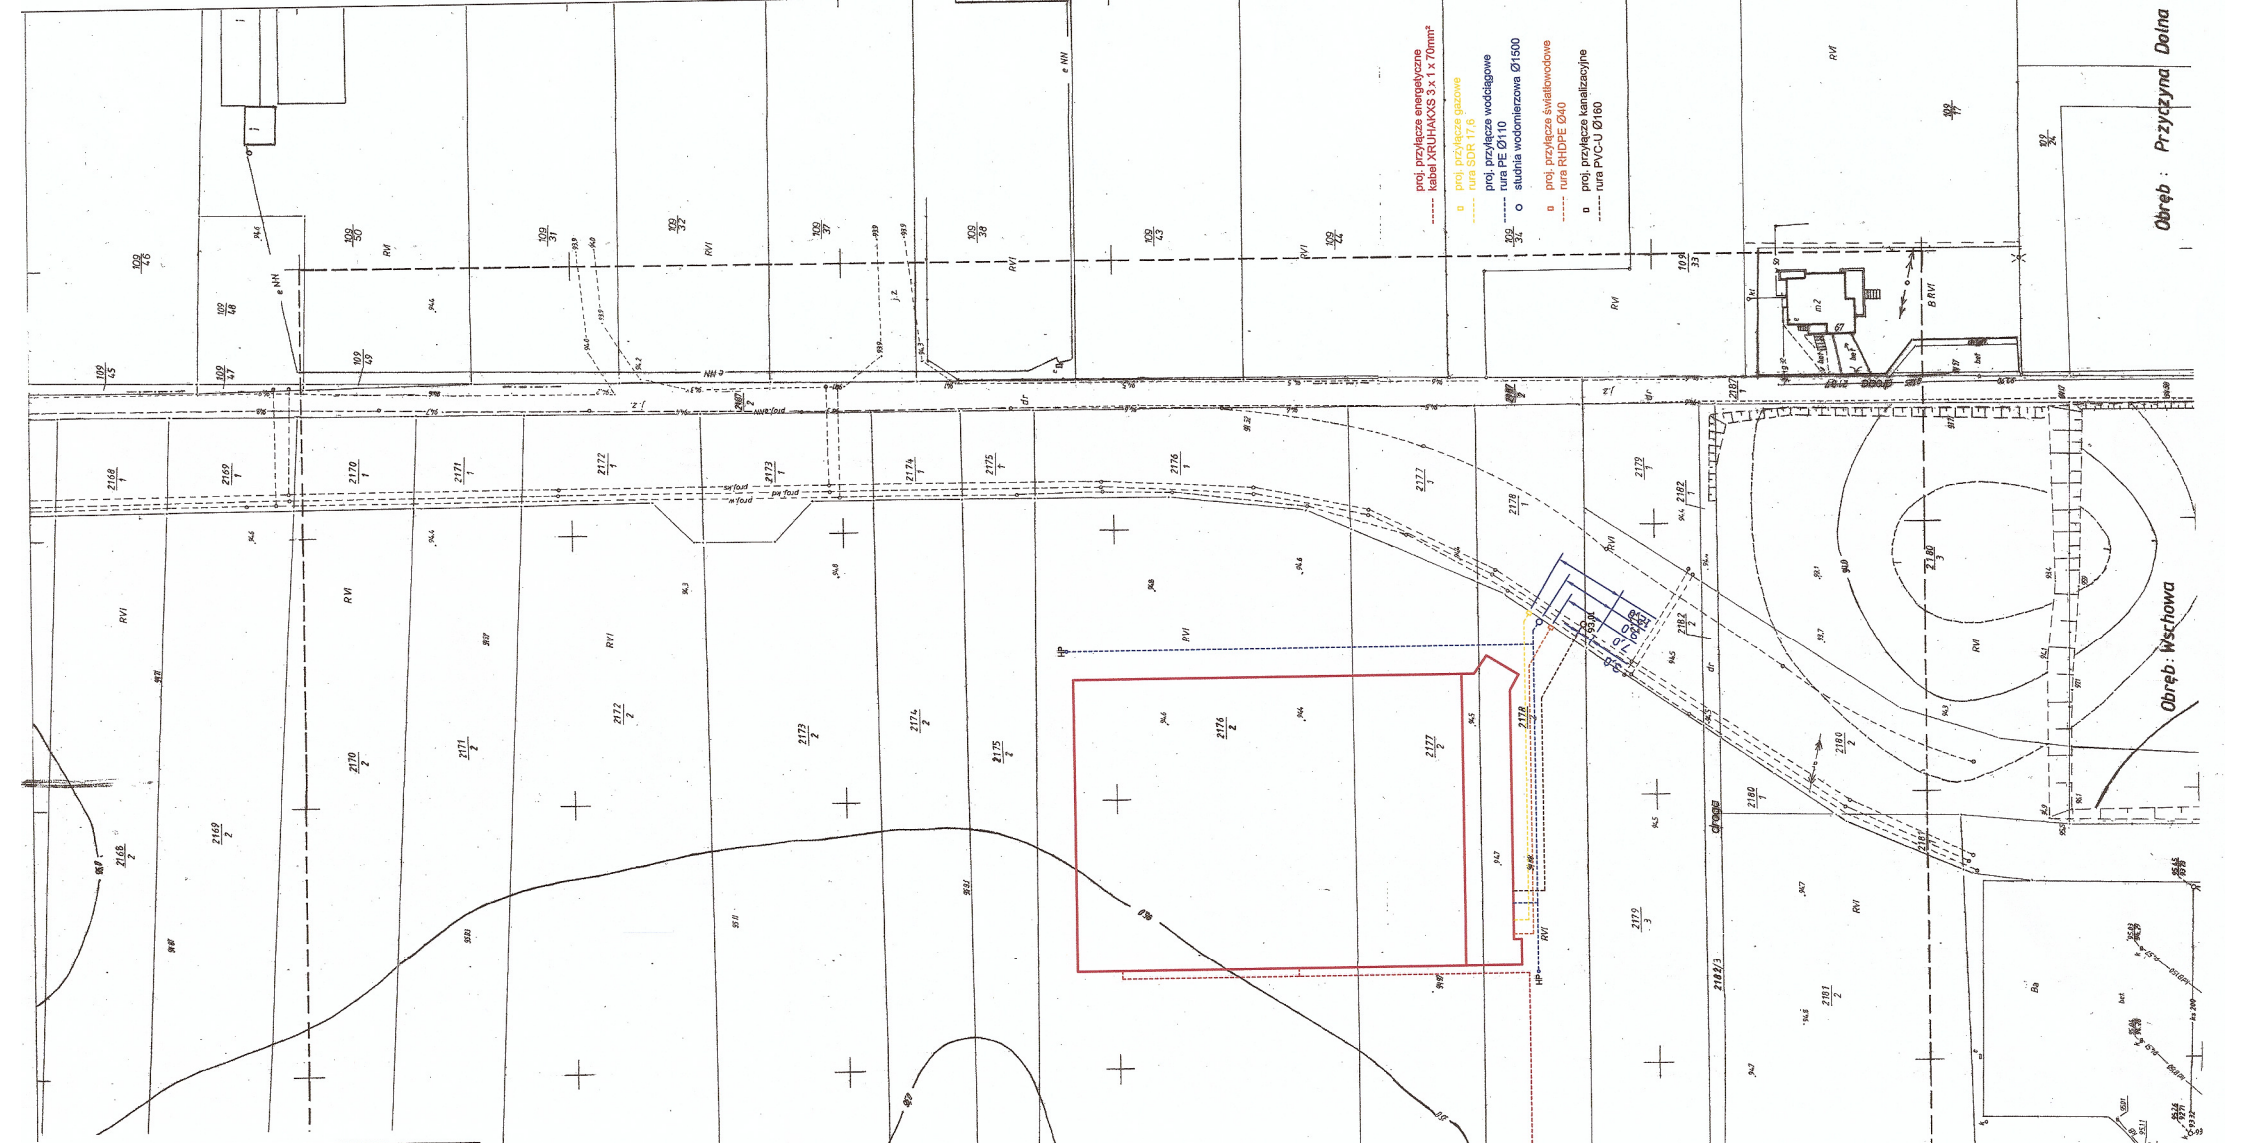

- projekt przyłącza energetyczne
--- kabel XRUHAKXS 3 x 1 x 70mm²
- projekt przyłącza gazowe

Obręb: Wschowa
Obręb: Przyczyzna Dolna